SZCZEGÓŁ D
SKALA 1 : 15

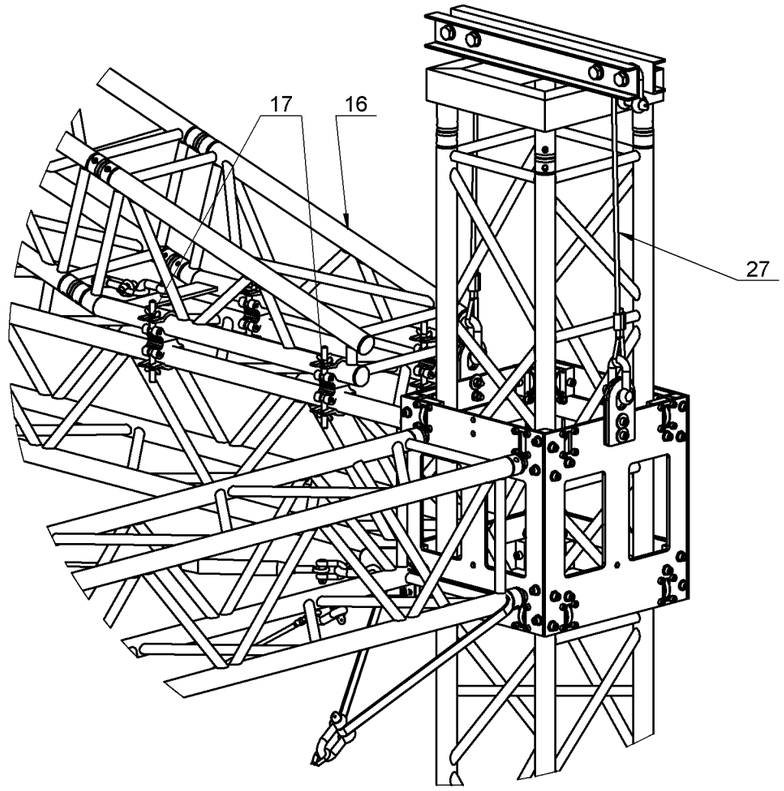

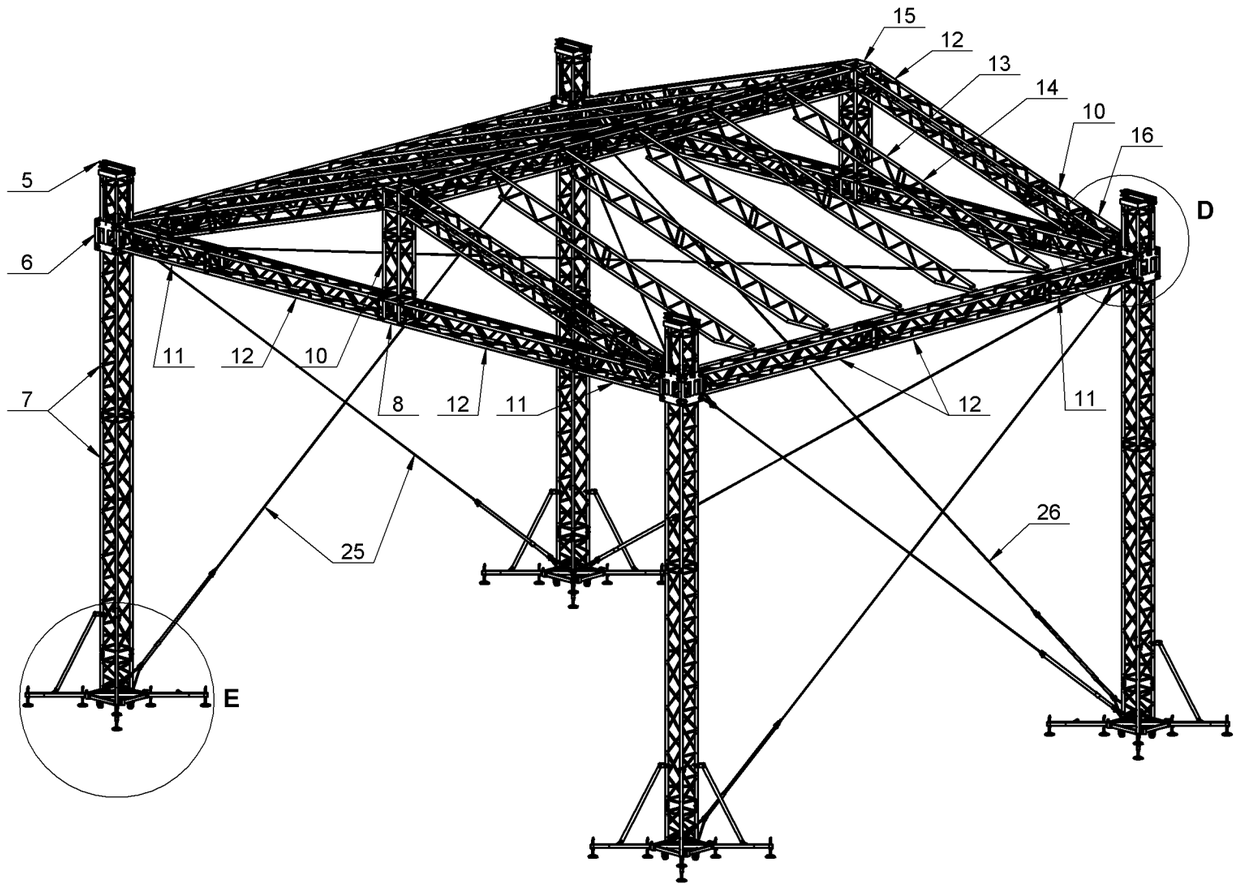

SZCZEGÓŁ E
SKALA 1 : 25

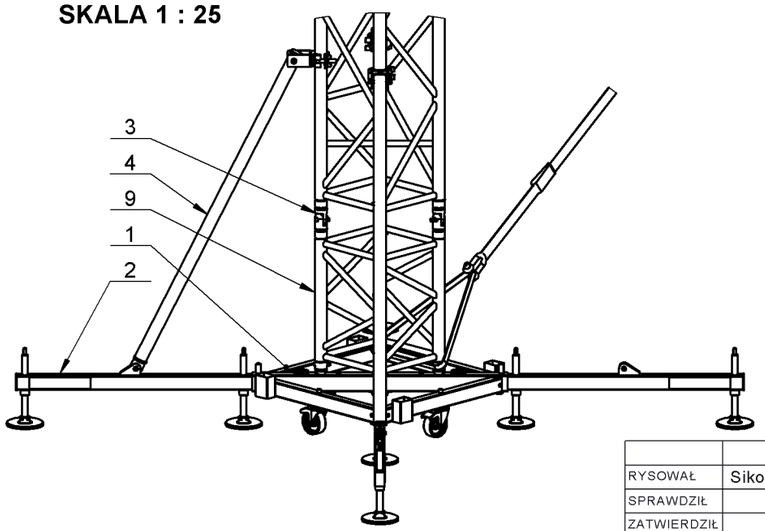

Poz.	Nazwa	Ilość	Nr rys-normy	Materiał	Uwagi
27	Zabezpieczenie zadaszeń 03	4	T 17 / 1940		
26	Zabezpieczenie zadaszeń 02	2	T 16 / 14680 - 11495		
25	Zabezpieczenie zadaszeń 02	4	T 16 / 12600 - 9415		
24	Zabezpieczenie zadaszeń 01	2	T 15 / 15895 - 15290		
23	Zabezpieczenie zadaszeń 01	2	T 15 / 10377 - 9772		
22	Zawleczka d=2	440			
21	Kołek stożkowy 02	440	SZ02.03		
20	Sworzeń łączący 02	180	SZ02.01		
19	Ucho zaczepu	4	SPRW-1		
18	Ucho zaczepu stężenia obwiedni	8	T 03.01		
17	Klamra 204	16	KL204 GT		
16	Zakończenie skośne Q390 uniwerslane	4	QZS390 U	6082-T6	
15	Słup kalenicy Q390 uniwersalny	2	QSK390 U	6082-T6	
14	Krokwia dolna DUO390 do frontu 12,5m	10	DUO390 KD 12,5	6082-T6	
13	Krokwia górna DUO390 uniwersalna	10	DUO390 KG U	6082-T6	
12	Belka Q390 4,0m	14	Q390x4000.00	6082-T6	
11	Belka Q390 2,0m	7	Q390x2000.00	6082-T6	
10	Belka Q390 1,0m	6	Q390x1000.00	6082-T6	
9	Belka Q390 0,6m	4	Q390x600.00	6082-T6	
8	Belka Q390 0,5m BOX	2	Q390 0,5m BOX	6082-T6	
7	Słup Q390 4,0m	8	QS390x4000.00	6082-T6	
6	Wózek Q390 słupa Q390	4	W390.02.00		
5	Nadstawka 02 słupa Q390	4	NDS390.02.00		
4	Stabilizator słupa z głowicą ruchomą 390D	12	STS06 / 390D		
3	Sworzeń przegubowy 02	16	SP-2		
2	Ramię wysięgnika długiego kpl	16	PDS 1.02		
1	Korpus podstawy słupa kp	4	PDS 01.01		

	NAZWISKO	DATA
RYSOWAŁ	Sikora M.	2011-05-31
SPRAWDZIŁ		
ZATWIERDZIŁ		

ZASTĘPUJE RYS. NR.
ZASTĄPIONY PRZEZ RYS. NR.
MATERIAŁ

UWAGI

NR. RYS.

ZD 12,5x10x8.00

ALUSTAGE
KLUCZBORK ul. Katowicka 8A
Tel. 077- 414 23 66

FORMAT A3 | NAZWA Zadaszenie dwuspadowe 12,5x10x8m | WERSJA 1

NAZWA PLIKU: ZD 12,5x10x8.00

SKALA 1:100 | WAGA 1587.44 kg | STRONA 1 Z 2

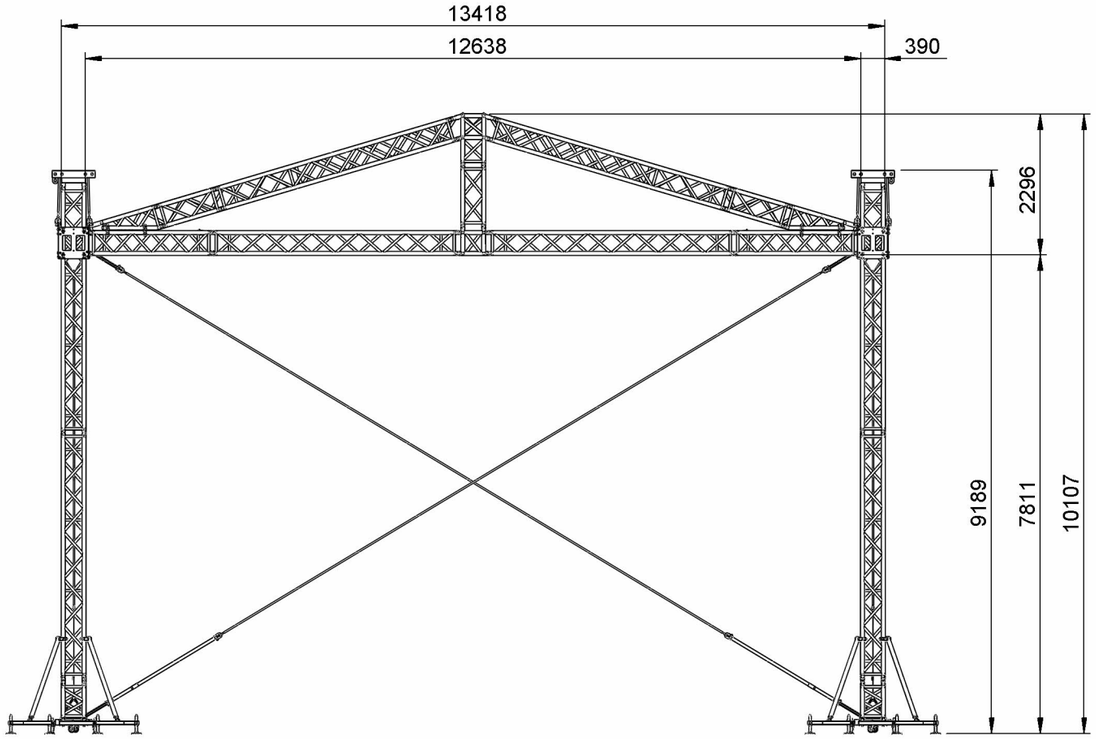

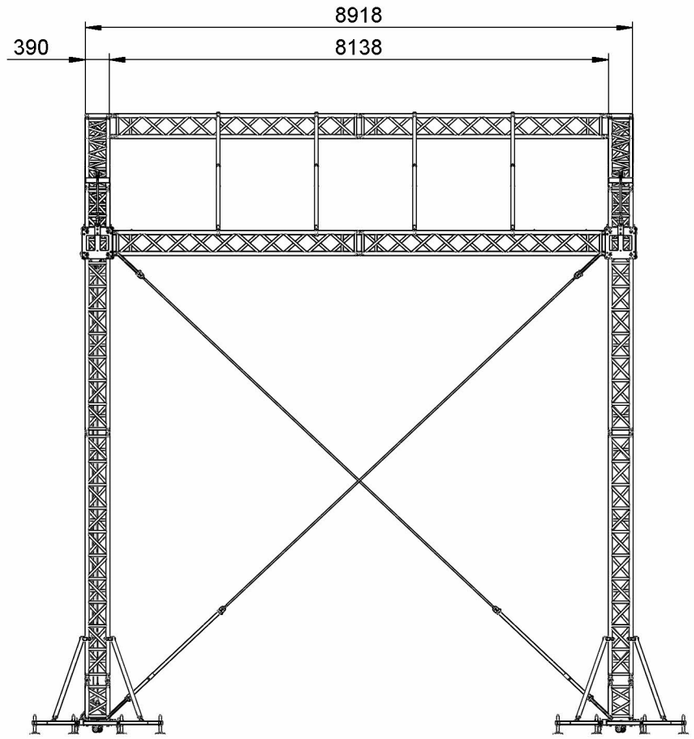

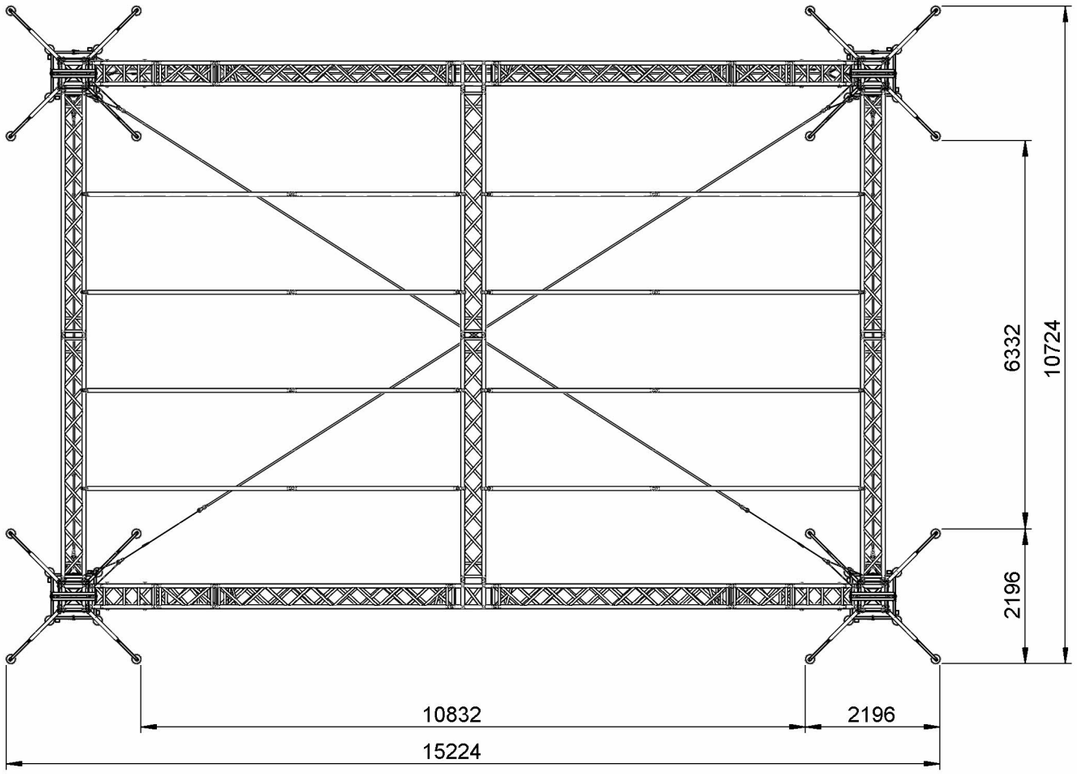

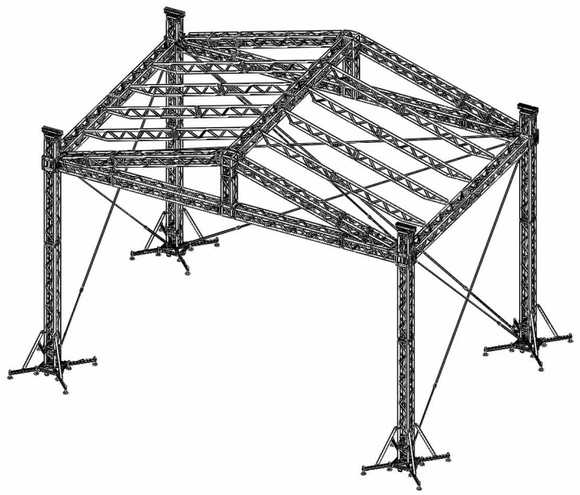

	NAZWISKO	DATA
RYSOWAŁ	Sikora M.	2012-04-03
SPRAWDZIŁ		
ZATWIERDZIŁ		
ZASTĘPUJE RYS. NR.	MATERIAŁ	
ZASTĄPIONY PRZEZ RYS. NR.		

UWAGI

NR. RYS.

ZD 12,5x8x8.00

ALUSTAGE
KLUCZBORK ul. Katowicka 8A
Tel. 077- 414 23 66

FORMAT	NAZWA	WERSJA
A3	Zadaszenie dwuspadowe 12,5x8x8m	1

NAZWA PLIKU: ZD 12,5x8x8.00

SKALA	WAGA	
1:100	1597.75 kg	STRONA 2 Z 2